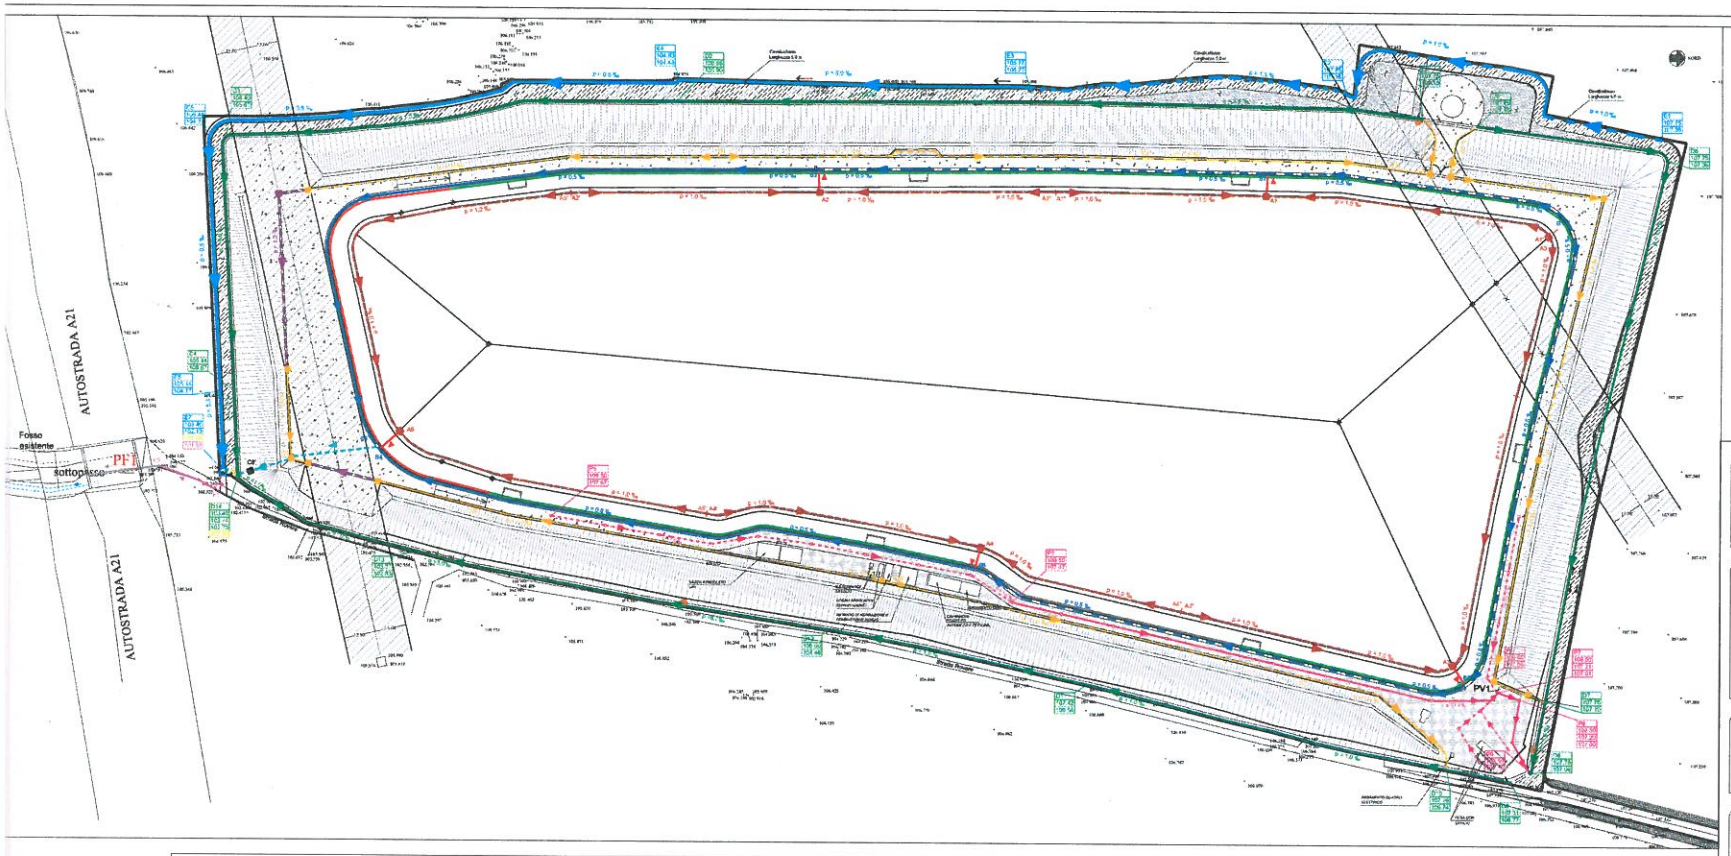

Gabbioni 1x3xh1 m - tipo di maglia 8x10 diam. del filo 2,7 mm - tivestimento tipo Galmac Part. A-A - sub. 1 (rif. Tav. n. 10)

Gabbioni 1x3xh1 m - tipo di maglia 8x10 diam. del filo 2,7 mm - tivestimento tipo Galmac Part. A-A - sub. 2 (rif. Tav. n. 10)

Gabbioni 1x3xh1 m - tipo di maglia 8x10 diam. del filo 2,7 mm - tivestimento tipo Galmac Part. A-A - sub. 3 (rif. Tav. n. 10)

Reti A e B di raccolta acque meteoriche della copertura finale
- Mezzo tubo in cls - Di 600 mm, p=1,5‰
- Canalina prefabbricata in c.a.v. Dim. 45 x 75 x h55 cm - p=0,5‰
- Canalina prefabbricata in c.a.v. Dim. 50 x 90 x h70 cm - p=0,5‰
- Tubazione in PVC DN 400mm - p=8,0% Embrici in cls Dim. 30/40 cm x h15 cm

Reti C di raccolta acque meteoriche argine di mascheramento (lato interno)
- Mezzo tubo in cls - Di 400 mm, p=1,0‰
- Canalina prefabbricata in c.a.v. Dim. 30 x 55 x h50 cm - p=1,0‰
- Canalina prefabbricata in c.a.v. con griglia carrabile Dim. 30 x 55 x h50 cm - p=1,0‰

Reti D di raccolta acque meteoriche argine di mascheramento (lato esterno)
- Canalina prefabbricata in c.a.v. Dim. 64 x 75 x h54 cm

Reti P di raccolta acque meteoriche strade interne e aree di servizio (acque di 1° e 2° pioggia)
- Tubazione in PVC DN 315 mm - p=1,0‰
- Tubazione in PVC DN 400 mm - p=1,0‰

Rete E ricollocamento fosso collatore
- Canale in terra Dim. 50 x 150 x h50 cm
- Canalina prefabbricata in c.a.v. Dim. 136 x 151 x h110 cm

- Tubazione in cls - Di 600 mm
- Tubazione in cls - Di 800 mm
- Manufatto di attraversamento scatolare Dim 150 x h55 cm - p=3‰
- Fosso in c.a. a sezione rettangolare - Dim 150 x h50 cm - p=3‰
- Fosso in c.a.a sezione rettangolare - Dim 180 x h55 cm - p=2‰

- Pozzetti di recondo/ispezione
- S1 E7 - Pozzetto di scarico delle acque meteoriche di dilavamento dell'area di discarica nel corpo ricettore (fosso collatore ricollocato)
- PV1 Vasca di 1°pioggia - Volume utile 25,77 mc

ARAL AZIENDA RIFIUTI ALESSANDRINA

REGIONE PIEMONTE
COMUNE DI SOLERO
Provincia di Alessandria

OGGETTO:

A.I.A. E CONTESTUALE V.I.A. (D.lgs 152/2006)
PER LA MODIFICA DEL COMPLESSO I.P.P.C. DENOMINATO
DISCARICA PER RIFIUTI NON PERICOLOSI SITO IN LOCALITA'
CALOGNA NEL COMUNE DI SOLERO (AL)

PROGETTO DEFINITIVO

NOME TAVOLA:

Planimetria dell'impianto
relativo agli scarichi idrici

N. TAVOLA:

All. 6

COMMITTENTE:

A.R.AL S.p.A. - Azienda Rifiuti Alessandrina
Strada Kennedy 504, 15122 Castelceriolo - Alessandria
P.iva: 02021620063

SCALA:

1:1.000

GRUPPO DI PROGETTAZIONE:

INGEGNERIA AMBIENTALE
Dott. Ing. Francesco MELIDORO

A.R.AL S.p.A.
Dott. Ing. Fulvio DELUCCHI

COLLABORATORI:
Dott. Michele MELIDORO
Dott. Ing. Guido ANELLI
P.I. Roberto CONTOTTO

DATA:

Marzo
2016

AGGIORNAMENTO:

Marzo 2017