


PIANIMETRIA PIANO DI POSA SCIVO AUTORIZZATO (A.L.A. - DET. DM/415/2011) DELLA PROVINCIA DI ALESSANDRIA DEL 17/11/2011

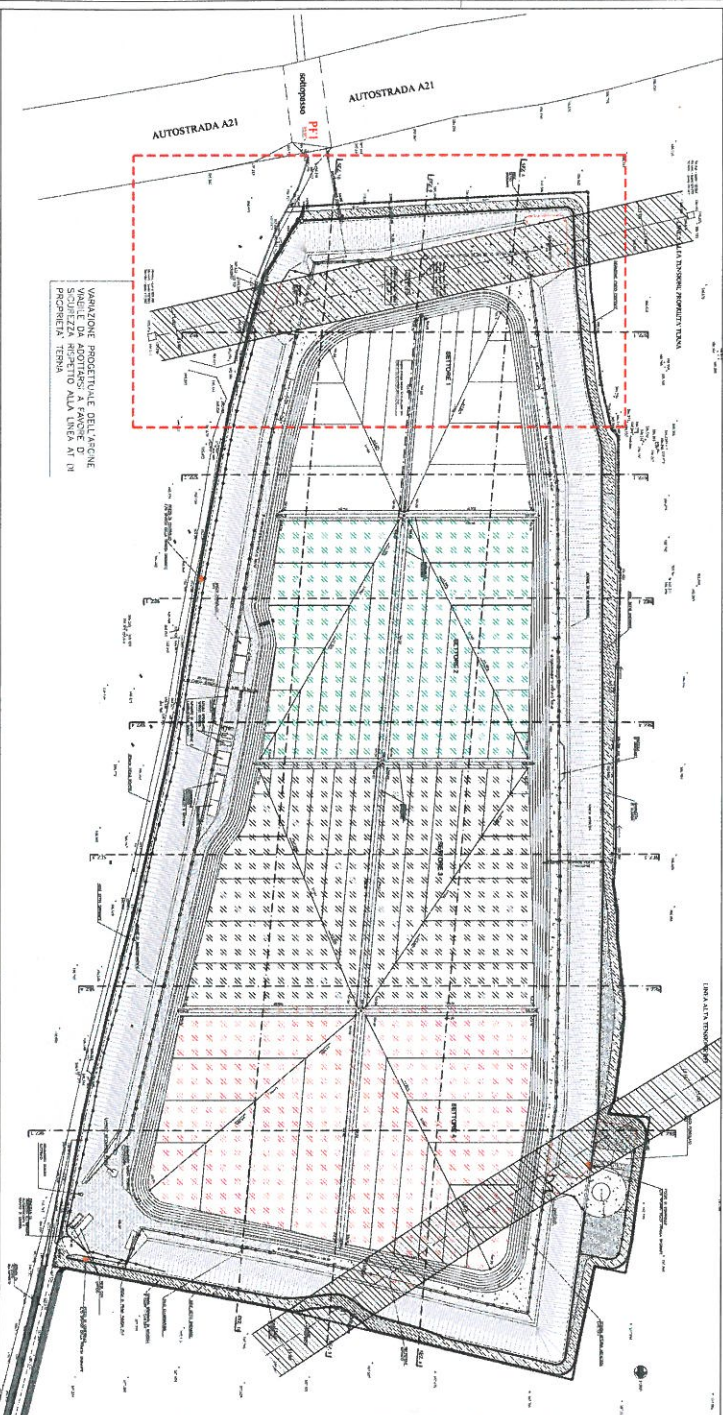


PIANIMETRIA PIANO DI POSA SCIVO IN PROGETTO - VARIAZIONE SETTORI 1 (A FAVORE DI SICUREZZA NASPETTO ALLA LINEA M TR DI PROGETTO IN TERRA)

**LEGENDA**


Lavori relativi al **SETTORIO REGIONALE** - SETTORE 4 autorizzati ai sensi dell'A.L. - DET. DM/415/2011 della PROVINCIA DI ALESSANDRIA

**REGIONE PIEMONTE**  
**COMUNE DI SOLERO**  
Provincia di Alessandria

**CONTRATTO:**  

**OGGETTO:**  
A.L.A. E CONTESTUALE V.I.A. DI N. 152/2006  
PER LA MODIFICA DEL COMPLESSO I.P.C. DENOMINATO  
DISCARICA PER RIFIUTI NON PERICOLOSI SITO IN LOCALITA'  
CALDONA NEL COMUNE DI SOLERO (AL).

**PROGETTO DEFINITIVO**

**PIANIMETRIA**  
Pianimetrie  
- piano di posa rifinita  
- piano di posa rifinita post modifica

**AL. 2**

**COMPARTI:**  

**PROGETTISTI:**  
Ing. Francesco VILLOTTI  
Dott. Massimo MELIARDI  
Dott. Luigi GIULIA MULLI

**PROGETTO:**  
A.L.A. 5/24  
Dott. Ing. Paolo DELICCHI  
Dott. Massimo MELIARDI  
Dott. Luigi GIULIA MULLI

**SCALE:**  
1:1.000

**DATA:**  
Maggio 2010

**APPROVAZIONI:**  
Maggio 2012