


**Particolare costruttivo A-A**  
 scala 1:100


**Particolare costruttivo A-A**  
 Sub 1  
 scala 1:50

**Particolare costruttivo A-A**  
 Sub 2  
 scala 1:50

**Particolare costruttivo A-A**  
 Sub 3  
 scala 1:50

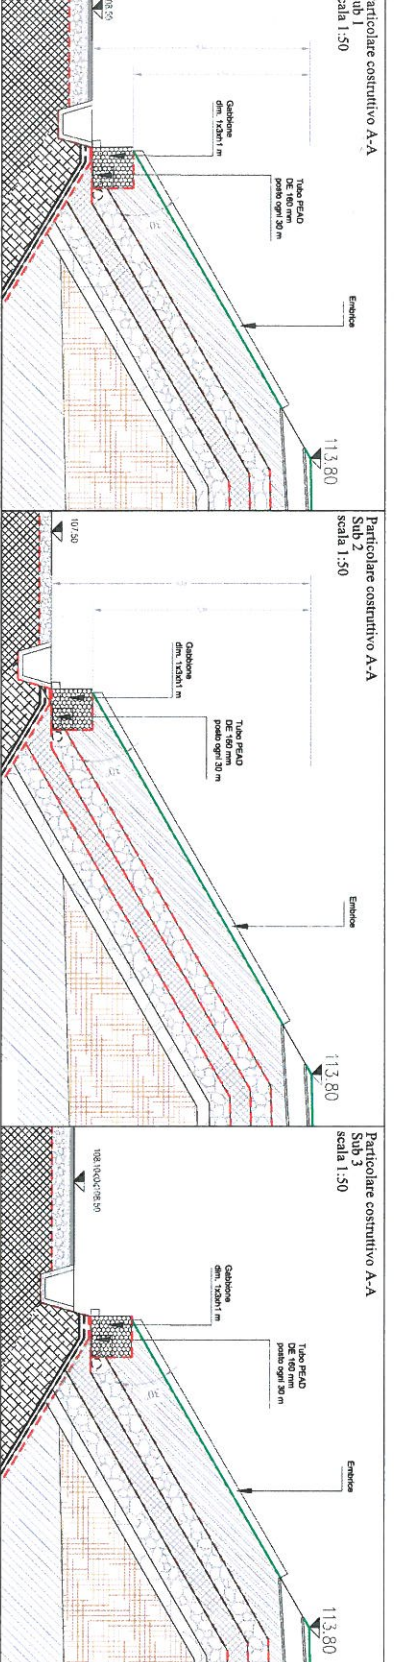

**DISCARICA DI CERRO TANARO (AL)**  
 Esempio di utilizzo delle gabbionate

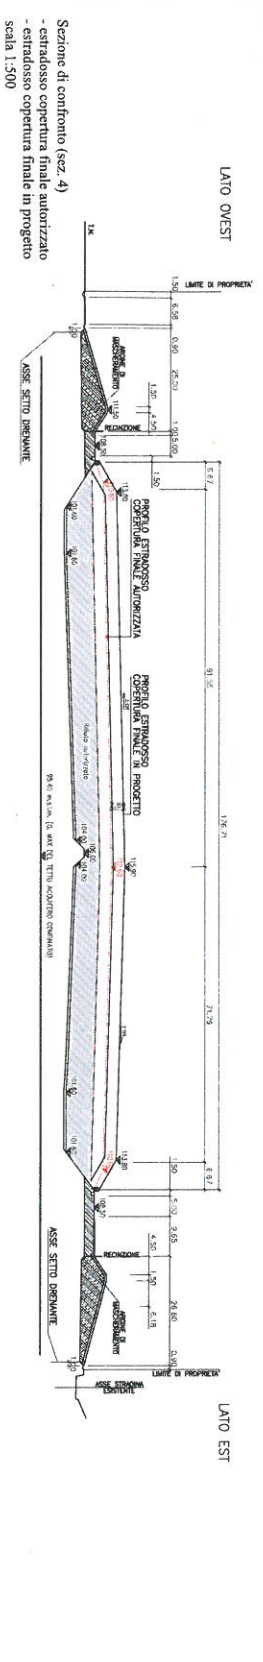


**REGIONE PIEMONTE**  
**COMUNE DI SOLERO**  
 Provincia di Alessandria

**OGGETTO:**  
 ALTA E CONTENUTALE V.I.A. (D.18r 15/2/2005)  
 PER LA MODIFICA DEL COMPLESSO I.P.C. DENOMINATO  
 DISCARICA PER RIFIUTI NON PERICOLOSI SITO IN LOCALITA'  
 CALDONA NEL COMUNE DI SOLERO (AL)

**PROGETTO DEFINITIVO**

**AI.3**  
 SCALE  
 I:VARIABLE

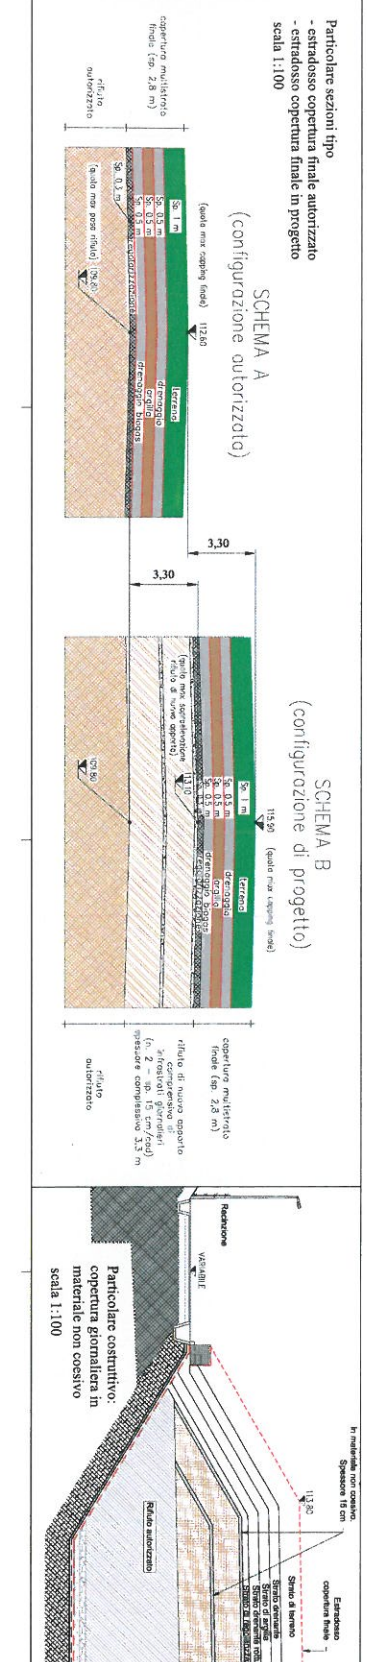

**PROGETTO DEFINITIVO**

**COMITENTE:**  
 A.R.E.S.P.A. - Azienda Rifiuti Alessandria  
 P. Via. 00212/00063

**INGEGNERIA ASSISTENZA:**  
 Dott. Ing. Francesco MELIORIO  



**PROGETTO DEFINITIVO:**  
 Dott. Ing. Roberto CONTO

**DATA:**  
 MARZO 2016

 OTTOBRE 2016

**AI.3**  
 SCALE  
 I:VARIABLE