
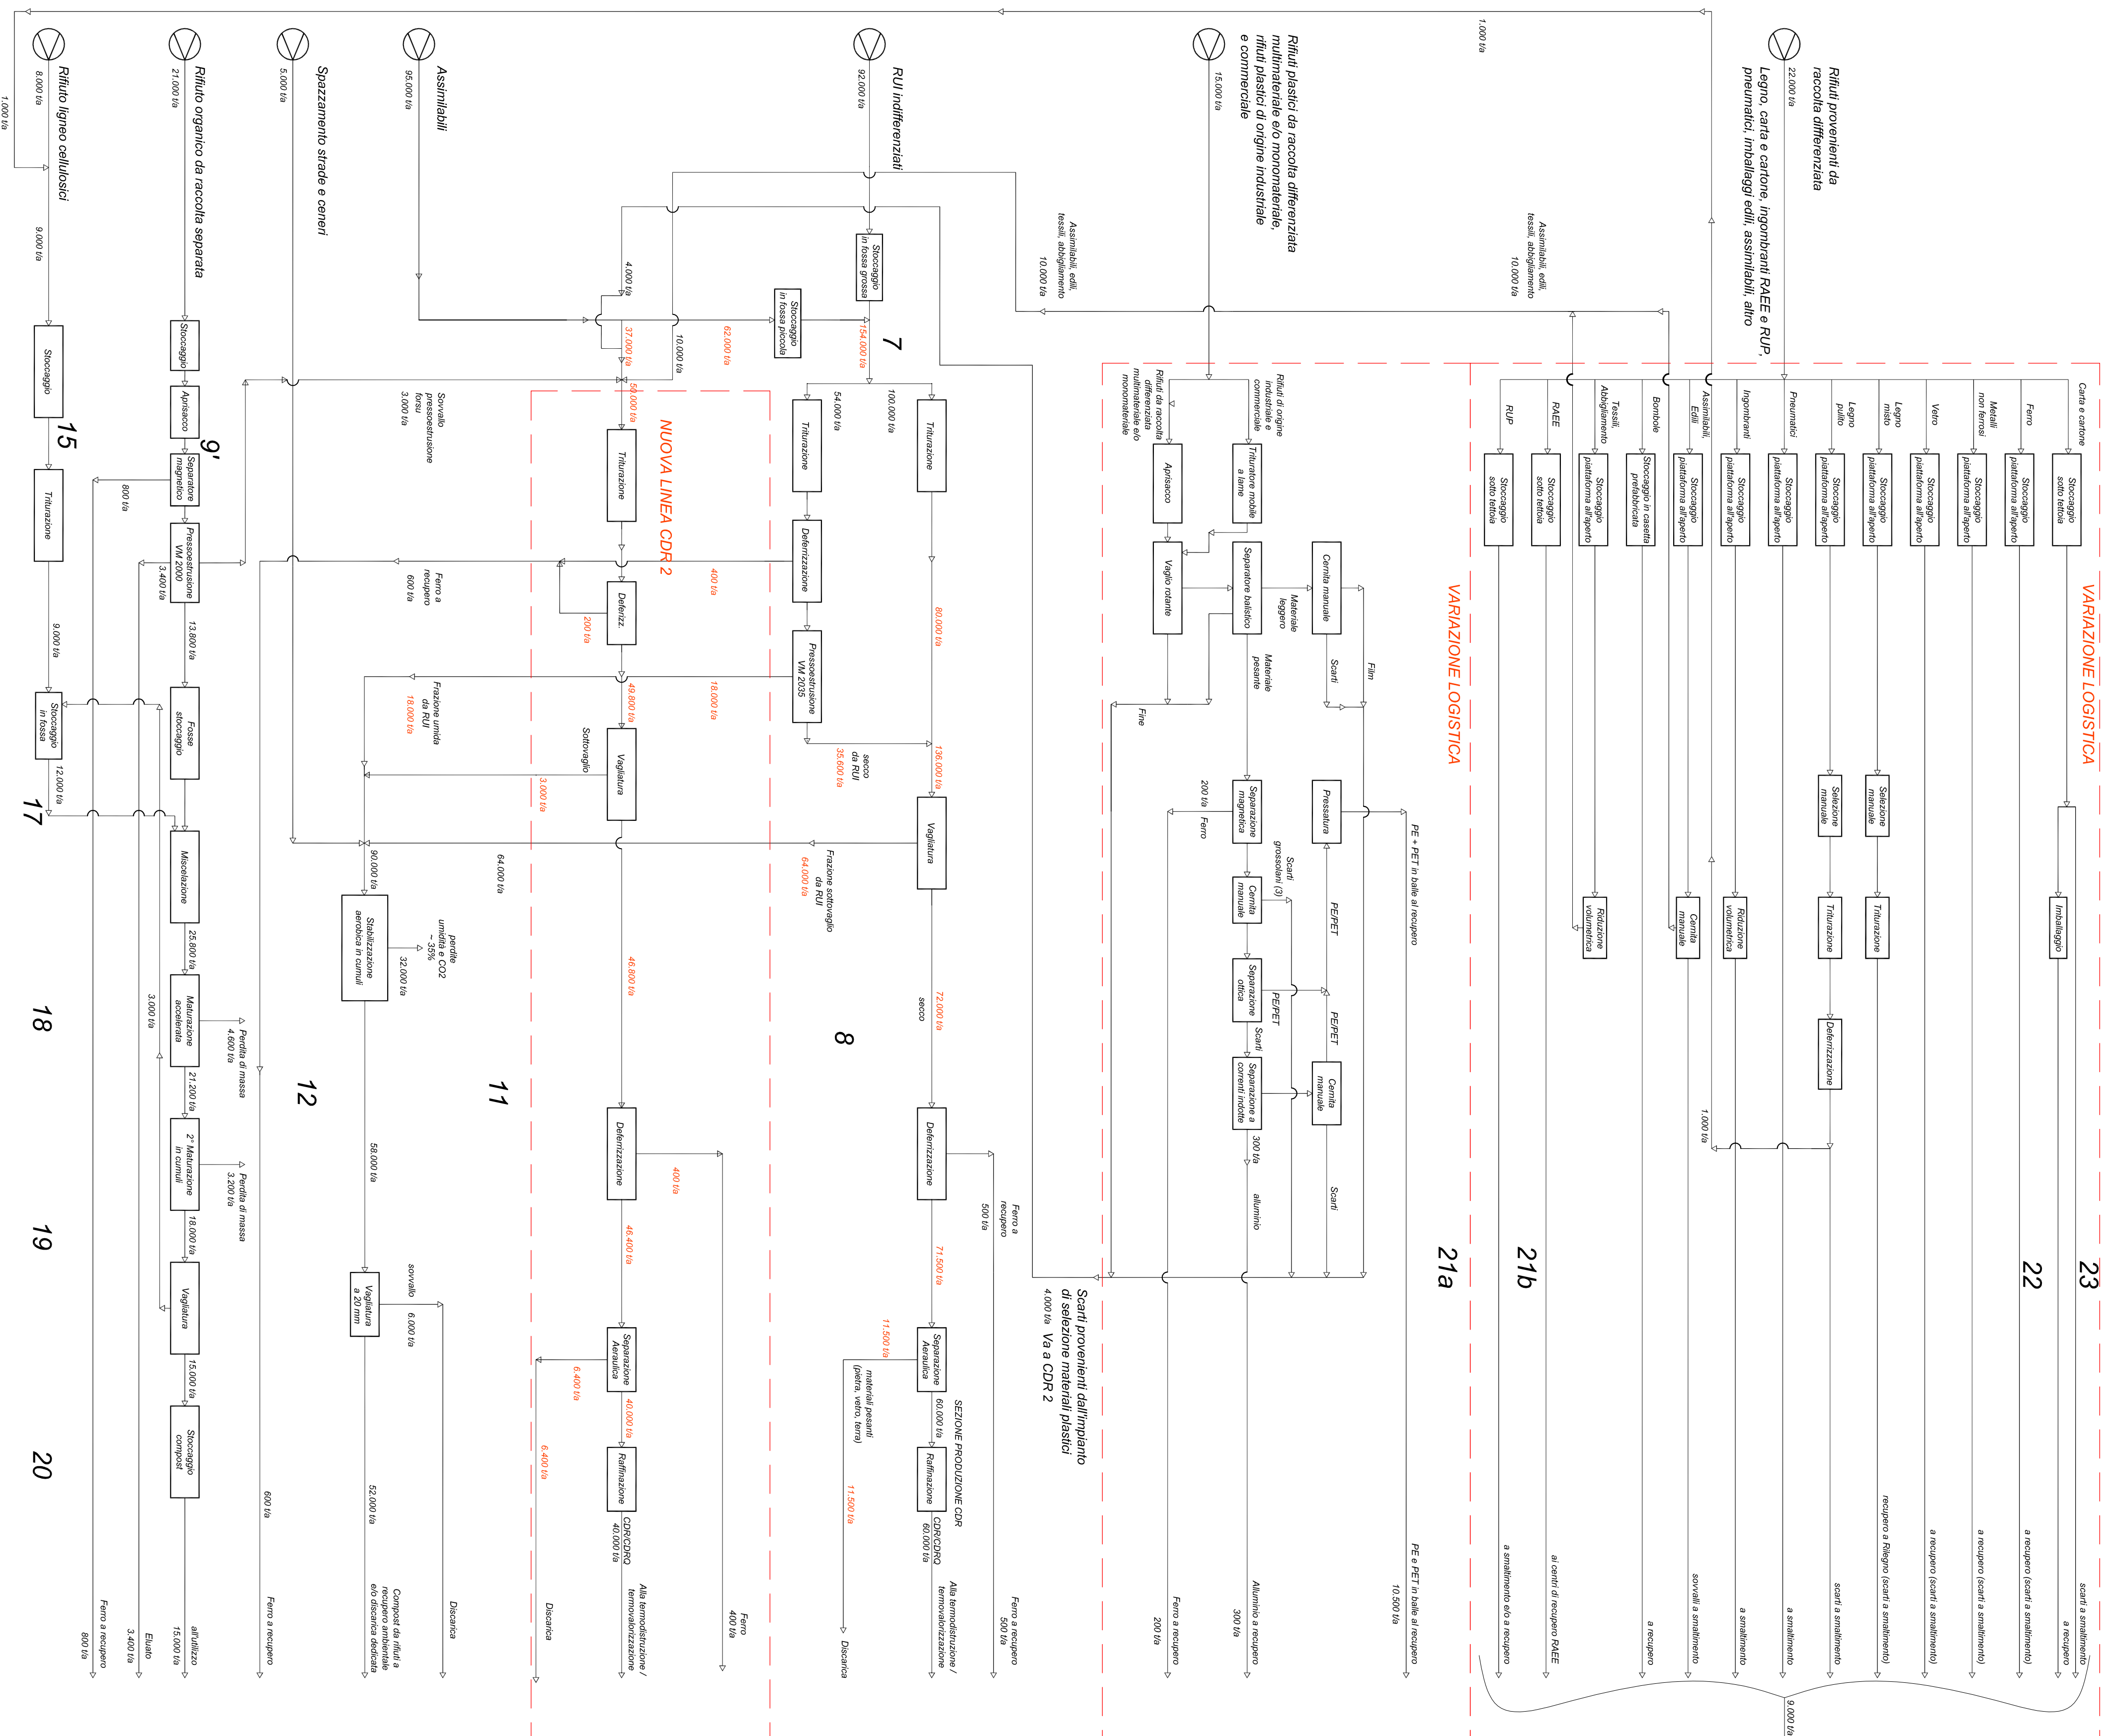


SCHEMA DI FLUSSO STATO DI PROGETTO
con indicazione delle aree in cui sono state previste le variazioni di progetto

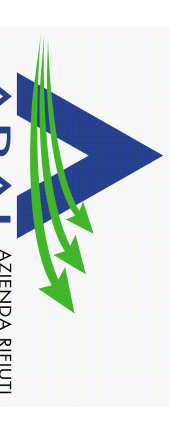

 <p>REGIONE PIEMONTE PROVINCIA DI ALESSANDRIA COMUNE DI ALESSANDRIA</p>	
<p>OGGETTO: IMPIANTO DI TRATTAMENTO E RECUPERO RIFIUTI MIGLIORE PROPOSTE RISPETTO ALLA AUTORIZZAZIONE AA DDAA2-375-2010</p>	
<p>TAVOLA 14</p>	<p>SCHEMA DI FLUSSO STATO DI PROGETTO con indicazione delle aree in cui sono state previste le migliori di progetto</p>
<p>DATA: GIUGNO 2011</p>	
<p>IL PROGETTISTA: Dott. Ing. Francesco Melidoro</p>	
